


FLEUVE SAINT-LAURENT

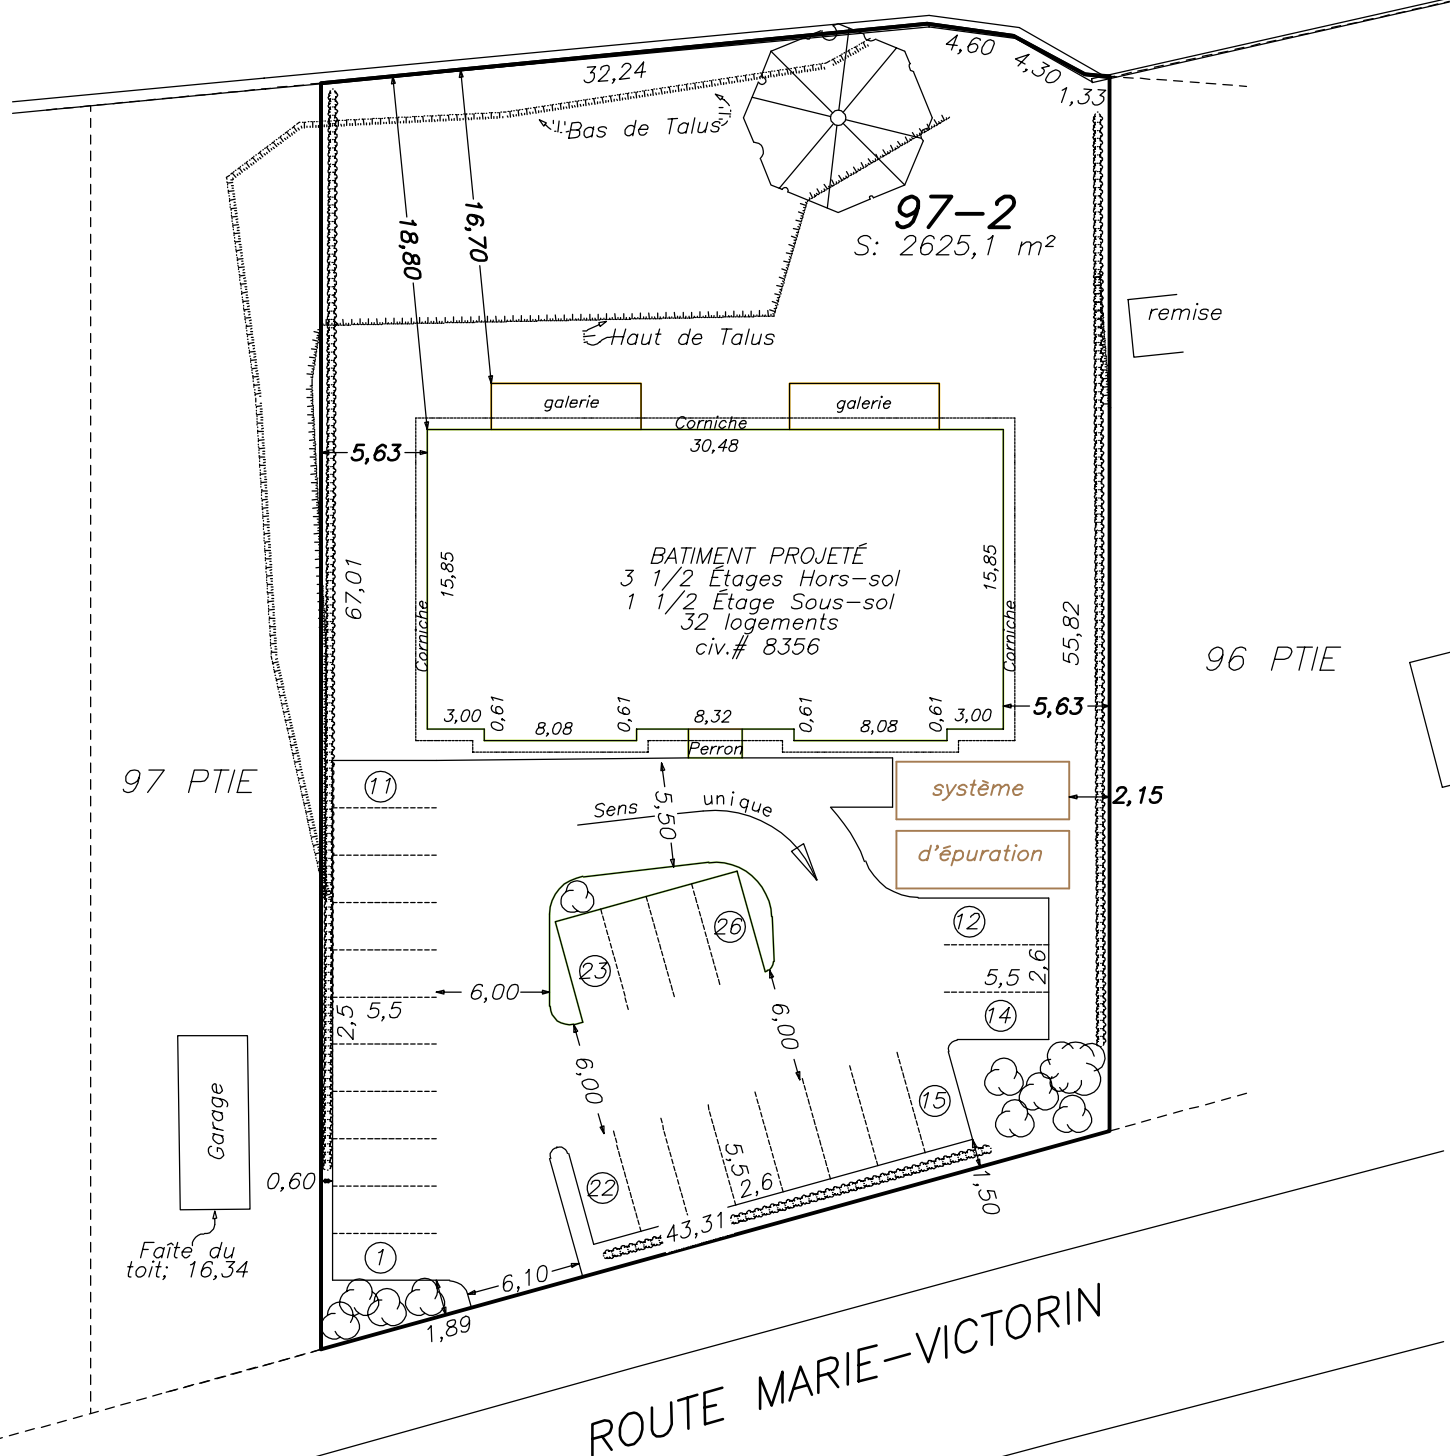

civ. 8362
Faîte du toit; 22,52
hauteur = 9,92

civ. 8344
Faîte du toit; 17,77

hauteur = 4,97

PLAN PROJET D'IMPLANTATION

Les mesures indiquées sur ce document sont en mètres (S.I.)
1 mètre x 3.28 = mesure en pieds
1 mètre² x 10.764 = superficie en pieds carrés

La responsabilité de procéder à l'excavation avant d'avoir reçu le CERTIFICAT D'IMPLANTATION incombe au client.
Il ne doit pas être utilisé pour une autre fin sans mon autorisation écrite.

superficie du terrain : 2625,1 m²
nombre total de logements: 32
nombre total de stationnements: 26
nombre de stationnements requis: 32 X 0.5 = 16

NOTE: Les élévations indiquées sur ce document sont en référence au système géodésique de la province de Québec.

Échelle : 1 : 400

Dessiné par : MT

VITAL ROY
Arpenteurs - Géomètres

TÉL: 450-467-9329 ; FAX: 450-467-0283
sans frais: 1-877-467-9329
email: royvital@arpenteurs.ca

Copie conforme
émise le :

CIRCONSCRIPTION FONCIÈRE: VERCHÈRES
CADASTRE: PAROISSE DE CONTRECOEUR
MUNICIPALITÉ: VILLE DE CONTRECOEUR
LOT(S): 97-2

Beloeil, le 15 novembre 2007

révisé le 7 avril 2008
révisé le 15 septembre 2008
révisé le 7 août 2009
révisé le 20 mai 2010

Par **VITAL ROY**
Arpenteur-Géomètre

Dossier: 24713-00
Mandat: 28055
Minute: 25005-8