
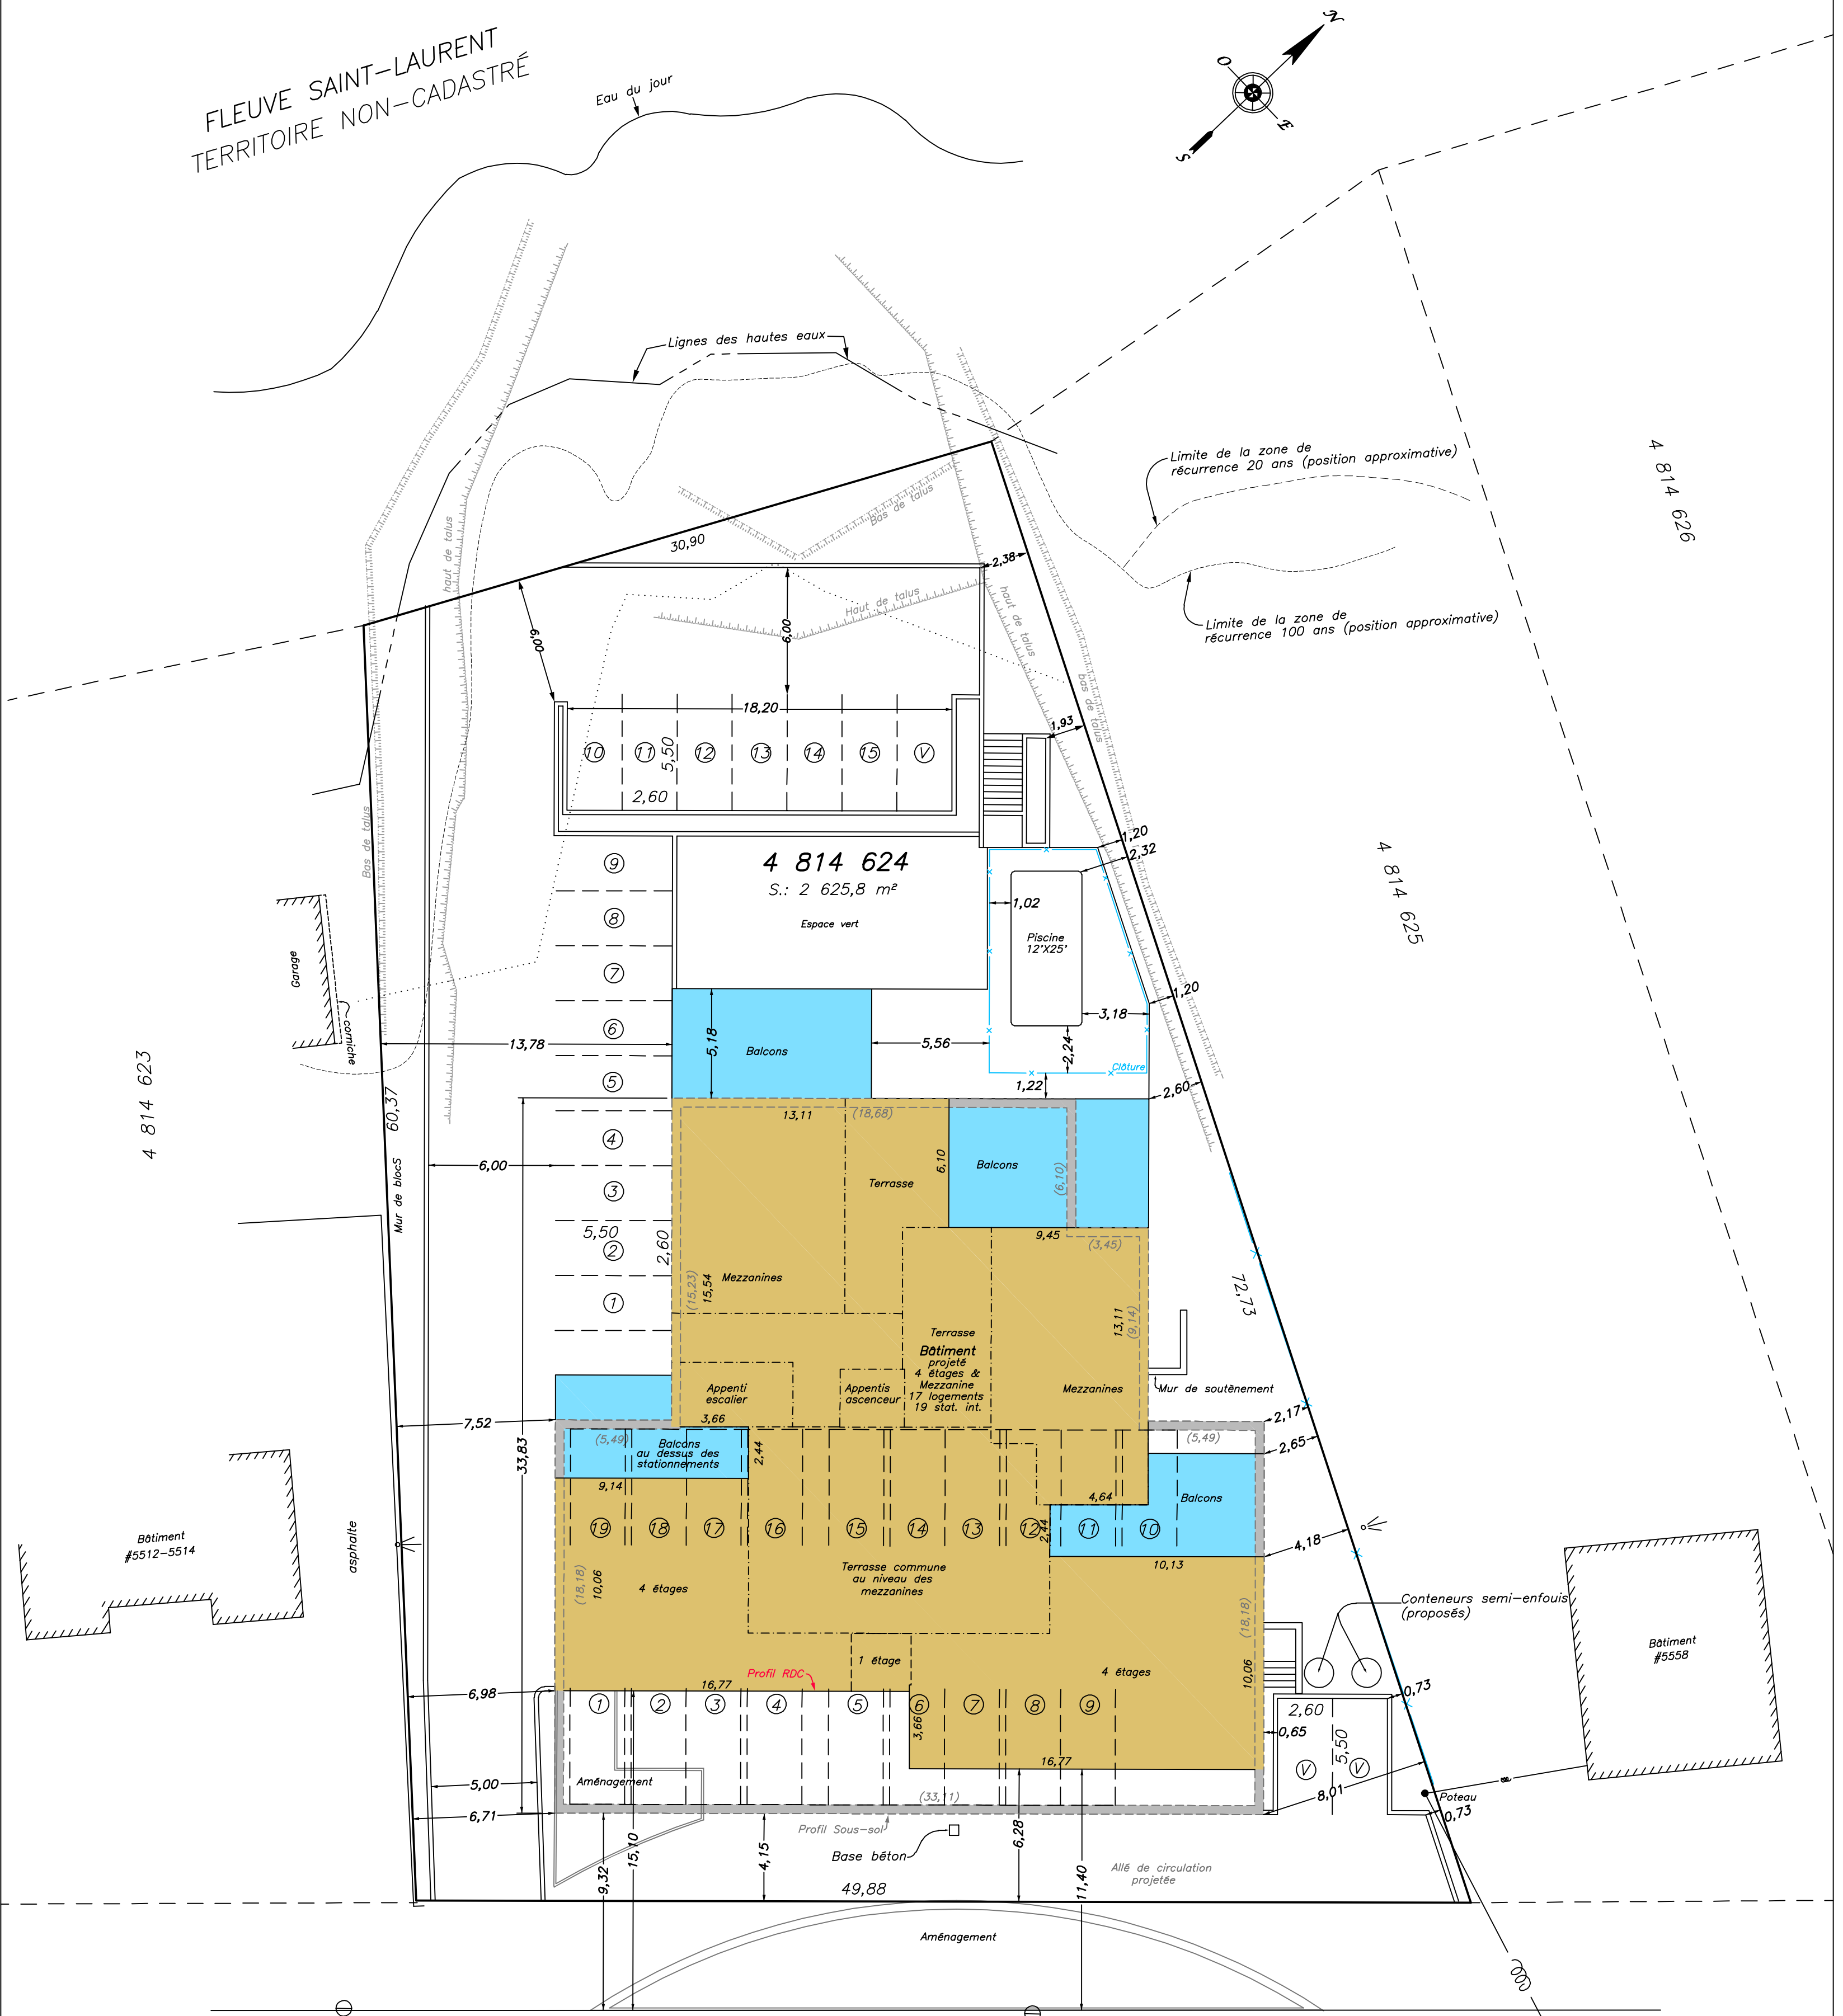


FLEUVE SAINT-LAURENT
TERRITOIRE NON-CADASTRÉ

Eau du jour

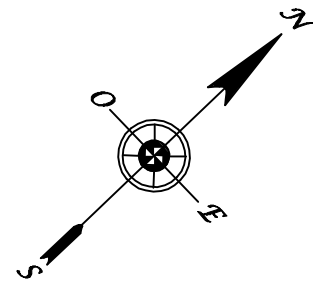

4 814 624

S.: 2 625,8 m²

Espace vert

ROUTE MARIE-VICTORIN
4 815 373

PLAN PROJET D'IMPLANTATION

ZONE : H1-72	
Marge avant :	4,00
Latérale 1 coté :	3,75
Latérale total min. :	7,50
Marge arrière :	8,00
Empiètement permis dans la marge avant :	xxxxx
Marge latérale pour les unités d'échange thermique :	xxxxx

Légende	
X,XX	Mesures RDC
(X,XX)	Mesures Sous-sol
—	Fils électriques aériens
—x—	Clôture de treillis métallique
o	Lampadaire
⊙	Puisard
⊖	Regard

Révisions				
No	Date	Détail	Initiales	
1				
2	5 mars 2018	Architecture	JT	
3	11 avril 2018	Mise à jour architecture et stationnement	CB	
4	18 avril 2018	Correction de Côtes	CB	
5				
6	23 mai 2018	Correction du stationnement	EL	
7	11 octobre 2018	Correction du stationnement et mesures	EL	
7	6 novembre 2018	Mise à jour aménagement, escaliers et moloks	HG	
8	8 novembre 2018	Mise à jour détails	HG	
10	7 janvier 2019	Stationnement	JT	
11	23 août 2021	Ajout stationnement intérieur	EL	

Les mesures indiquées sur ce document sont en mètres (S.I.)
1 mètre x 3,28 = mesure en pieds
1 mètre² x 10,764 = superficie en pieds carrés

La responsabilité de procéder à l'excavation avant d'avoir reçu le CERTIFICAT D'IMPLANTATION incombe au client.
Ce plan ne doit pas être utilisé pour une autre fin sans mon autorisation écrite.

Échelle : 1 : 200
Dessiné par : JT
VITAL ROY
Arpenteurs - Géomètres inc.
TÉL: 450-467-9329 ; FAX: 450-467-0283
sans frais: 1-877-467-9329
email: royvital@arpenteurs.ca

OPTION A Requérent: 9152-9057 Québec Inc.
CIRCONSCRIPTION FONCIÈRE: VERCHÈRES
CADASTRE DU QUÉBEC
MUNICIPALITÉ: VILLE DE CONTRECOEUR
LOT(S): 4 814 624
Beloeil, le 13 juillet 2017
Par **VITAL ROY**
Arpenteur-Géomètre
Dossier: 28039-00
Mandat: 48390
Minute: 49184

Copie conforme
émise le :